


FÖRKLARINGAR OCH FÖRESKRIFTER

ALLA MÅTT I MILLIMETER DÅ EJ ANNAT ANGES.


- FASAD: PUTS, NCS S1502Y LJUSGRÅ
- TAK :BETONGPANNOR, SVART RAL 9005
- FÖNSTER & TRÖSKELBLECK: SVART RAL 9005
- PLÅT, STUPRÖR OCH HÄNGRÄNNOR: SVART RAL 9005
- YTTERDÖRR ENTRÉ: TRÄ, SVART RAL 9005

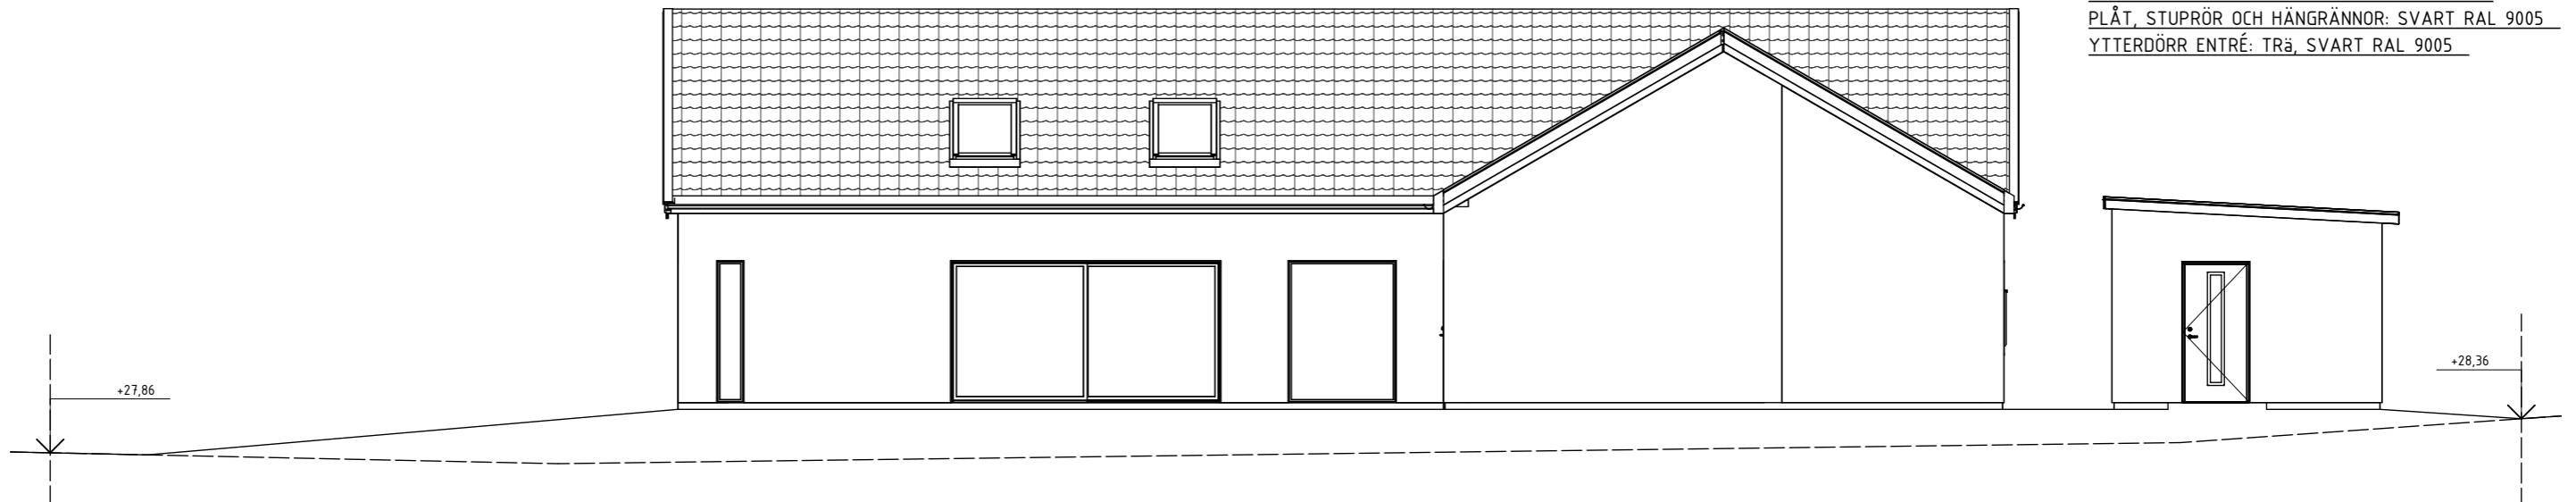

Fasad mot Söder

1 : 100

BEFINTLIG MARK LINJE
BLIVANDE MARK LINJE

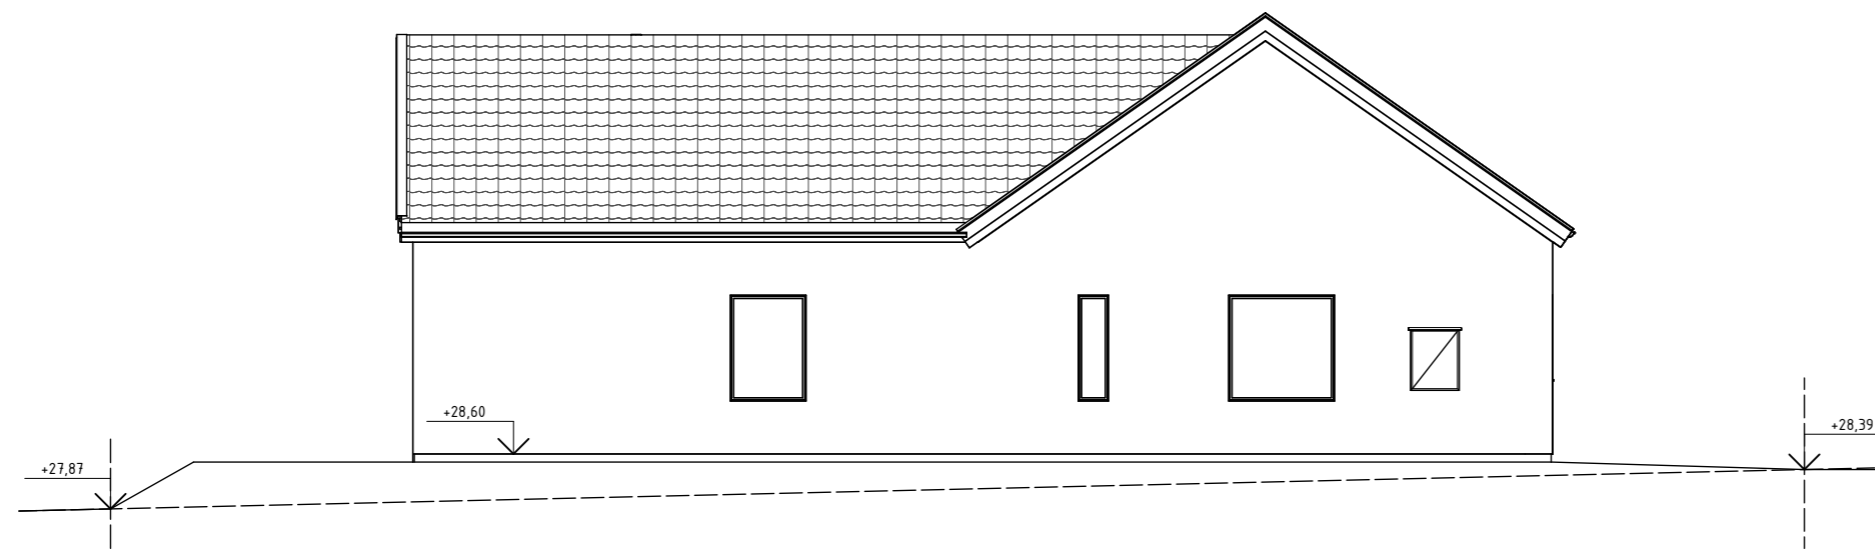

Fasad mot Öster

1 : 100



BET	ANT	ÄNDRINGEN AVSER	DATUM	SIGN

BYGGLOVSHANDLING



Gamla Almedalsvägen 29,
412 63 Göteborg
Telefon: 031-713 77 71
E-post: info@archline.se

UPPDRAG.NR 2026-012-LS-47	KONSTR. AV AMZ	GRANSKAD AMZ
DATUM 2026-04-14	HANDLÄGGARE A.MEHDIZADE- ARKITEKT, SAR/MSA	

SVEDALA KOMMUN
SKAMMARP 4:153

NYBYGGNAD
FASADER MOT SÖDER OCH ÖSTER

SKALA 1 : 100 (A3)	NUMMER A40.3-2	BET
-----------------------	-------------------	-----

2026-05-27 08:17:49 G:\Delade enheter\Archline\Projekt\Projekt-2025\2026-012-LS-47-Anton & Susanna\01 RITNINGAR\02 REVIT\BYGGLOV UTAN TILLBYGGNAD-2026-012-LS-47.rvt