



# SOLÄNGEN S

LD 26-01-01


TAKSÄKERHET  
UTFÖRS ENL.BBR 30 KAP 8:24

LEVERANSOMFATTNING ENLIGT AV A-HUS GODKÄNT  
AVTAL RESP. TOLO.

FÖR FÖRKLARINGAR SE "SYMBOL- OCH TECKENFÖRKLARING"

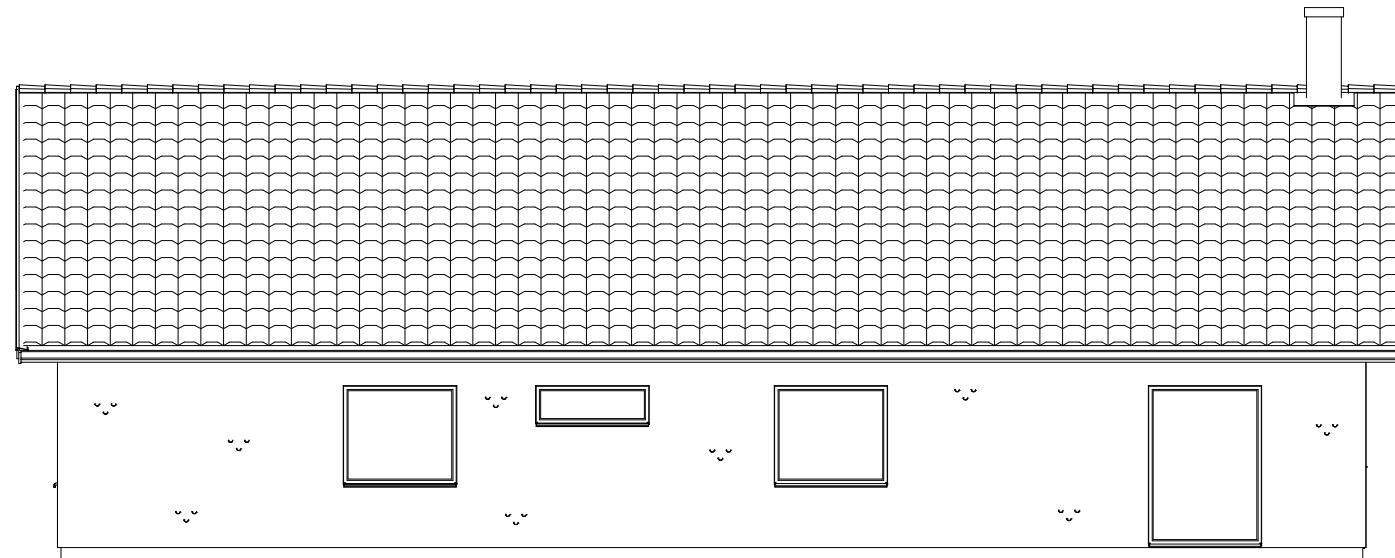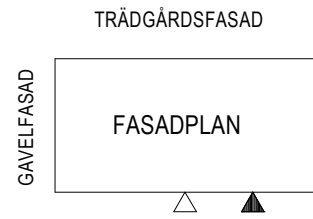

TRÄDGÅRDSFASAD MOT NORDVÄST

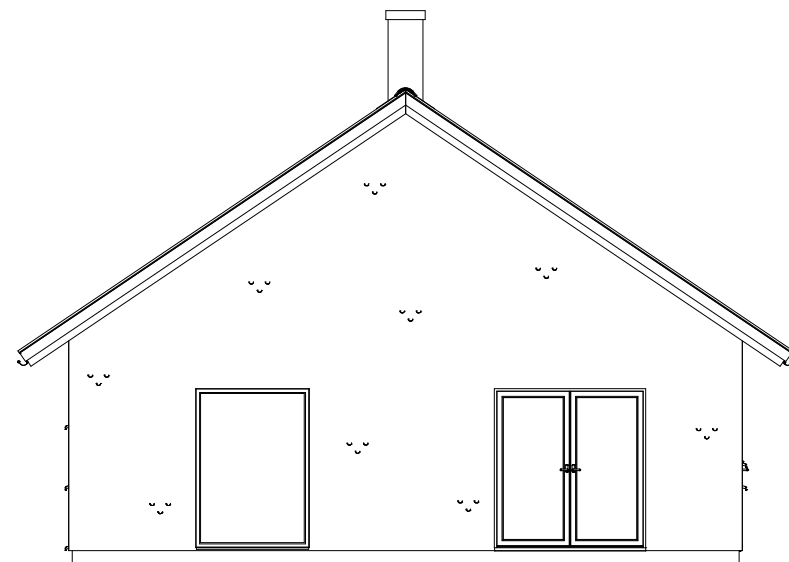

GAVELFASAD MOT SYDVÄST

TAK: BETONGPANNOR NCS S 8500-N  
TAKPLÅTSDETALJER: RAL 9011  
FÖNSTER: ALUMINIUMBEKLÄDDA TRÄFÖNSTER KULÖR RAL 9005  
DÖRRAR: RAL 7016  
PLÅTDETALJER: RAL 9011  
PUTSFASAD: NCS S 0500-N

PLANERAD MARKNIVÅ \_\_\_\_\_  
BEFINTLIG MARKNIVÅ - - - - -

Denna ritning är utslutande vår egendom och får ej obehörigen användas, kopieras, föresivas för eller utlämnas till annan person och ej heller utnyttjas för tillverkning till annan än oss. Överträdelse härav beivras med stöd av gällande lag. A-HUS

## BYGGLOVSHANDLING



TRÄHUS FRÅN DEROME

BYGGLOV  
Maja Andersson  
ORT  
Kungsbacka

GRANSKAD  
Veronika Fjellman  
DATUM  
2026-05-06

SVEDALA 315:69  
SVEDALA KOMMUN  
BJÖRKMAN & PÅLSSON  
NYBYGGNAD  
FASAD

SKALA 1:100  
PROJEKTNUMMER  
41632

RITNINGSNUMMER  
A-40-3-002