


SOLÄNGEN S

LD 26-01-01

TAKSÄKERHET
UTFÖRS ENL.BBR 30 KAP 8:24

LEVERANSOMFATTNING ENLIGT AV A-HUS GODKÄNT
AVTAL RESP. TOLO.


FÖR FÖRKLARINGAR SE "SYMBOL- OCH TECKENFÖRKLARING"

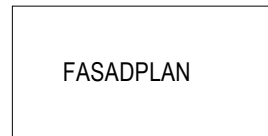


FASADPLAN

ENTRÉFASAD

GAVELFASAD

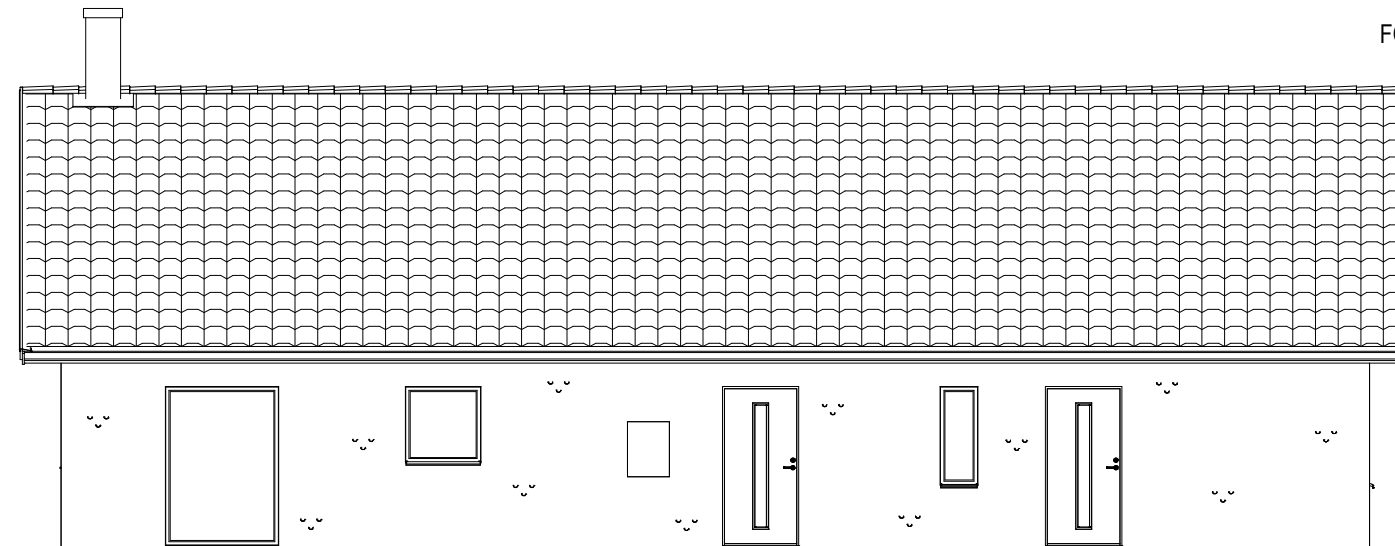

ENTRÉFASAD MOT SYDOST

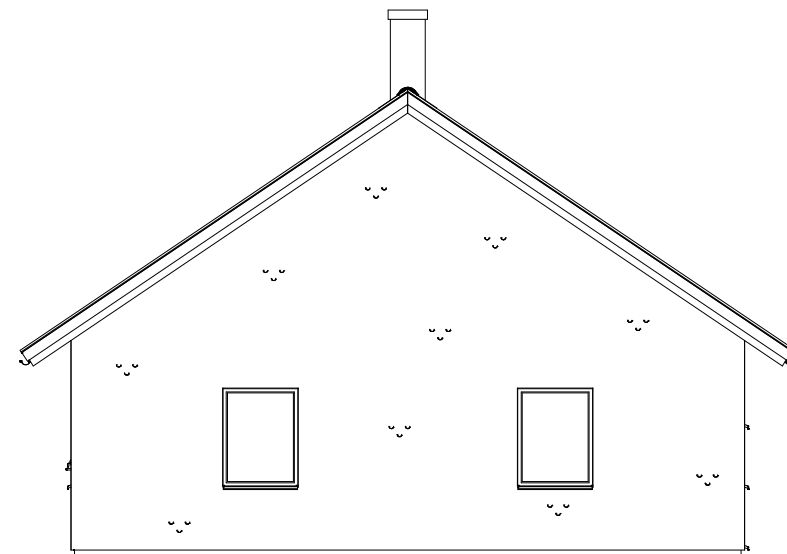

GAVELFASAD MOT NORDOST

TAK: BETONGPANNOR NCS S 8500-N
TAKPLÅTSDETALJER: RAL 9011
FÖNSTER: ALUMINIUMBEKLÄDDA TRÄFÖNSTER KULÖR RAL 9005
DÖRRAR: RAL 7016
PLÅTDETALJER: RAL 9011
PUTSFASAD: NCS S 0500-N

PLANERAD MARKNIVÅ _____
BEFINTLIG MARKNIVÅ - - - - -

Denna ritning är uteslutande vår egendom och får ej obehörigen användas, kopieras, föresivas för eller utlämnas till annan person och ej heller utnyttjas för tillverkning till annan än oss. Överträdelse härav beivras med stöd av gällande lag. A-HUS

BYGGLOVSHANDLING



TRÄHUS FRÅN DEROME

SVEDALA 315:69
SVEDALA KOMMUN
BJÖRKMAN & PÅLSSON

NYBYGGNAD
FASAD

BYGGLOV
Maja Andersson
ORT
Kungsbacka

GRANSKAD
Veronika Fjellman
DATUM
2026-05-06

SKALA 1:100
PROJEKTNUMMER
41632

RITNINGSNUMMER
A-40-3-001