

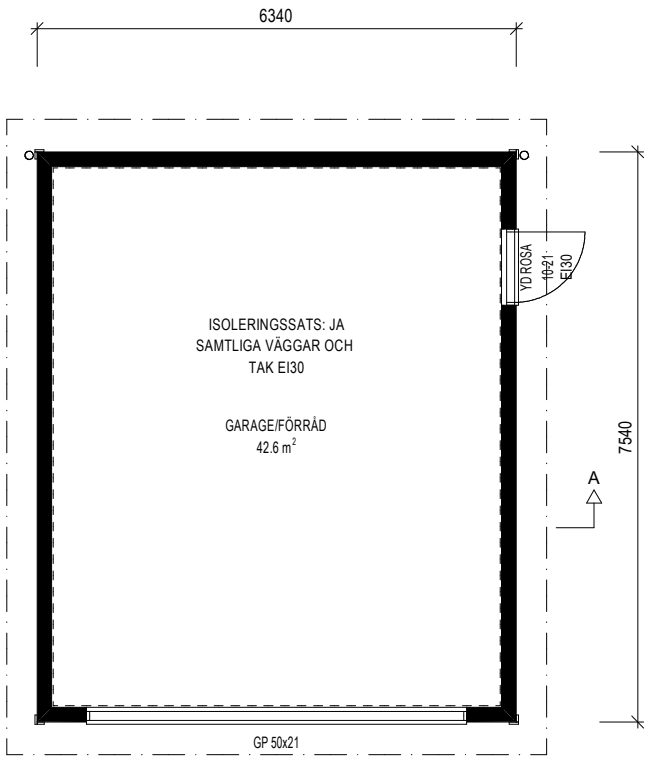
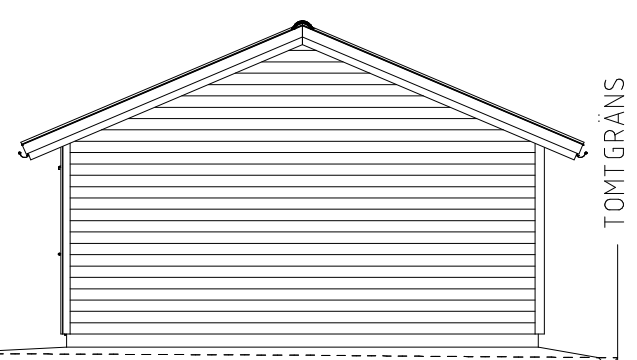
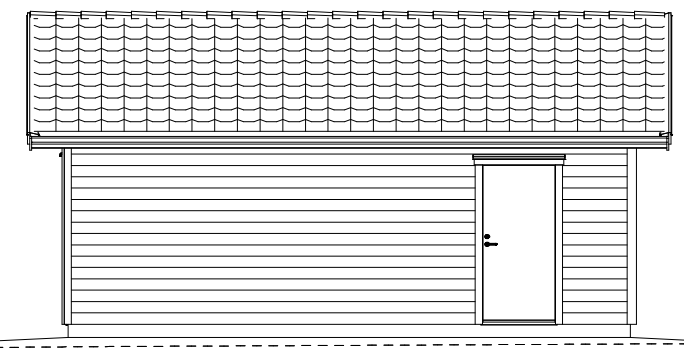
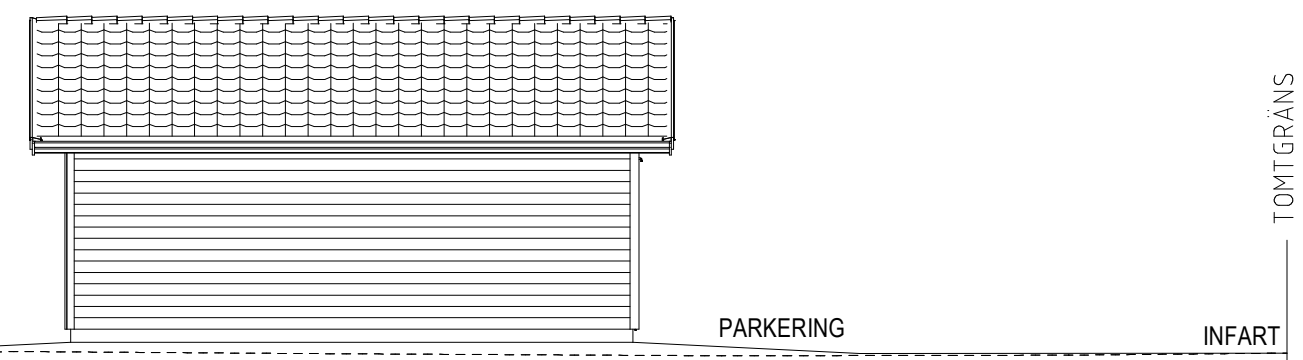


GG 6-6 S + 1.2 M
LD 26-01-01

10m
1:100

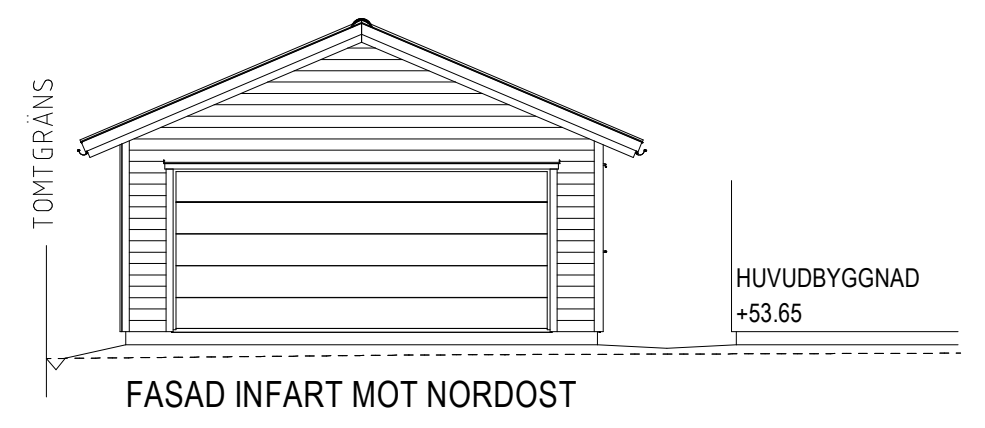

PLAN
BYGGAREA 47.8 m²
BRUTTOAREA 42.6 m²

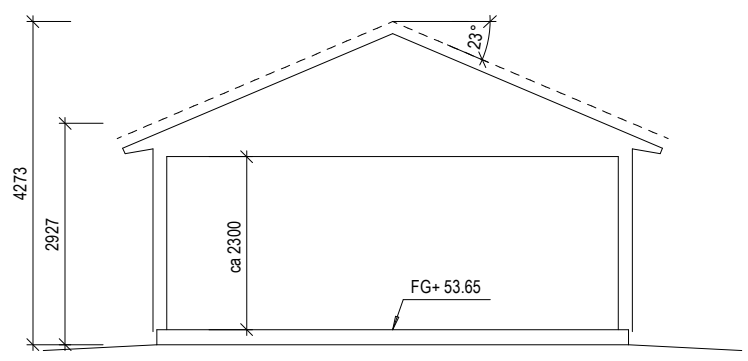

TAK: BETONGPANNOR NCS S 8500-N
TAKPLÅTSDETALJER: RAL 9011
DÖRRAR & GARAGEPORT: RAL 7016
PLÅTDETALJER: RAL 9011
TRÄFASAD LIGGANDE PANEL: NCS S 0500-N

PLANERAD MARKNIVÅ
BEFINTLIG MARKNIVÅ

Denna ritning är utestående vår egendom och får ej obehörigen användas, kopieras, föredras för eller utlämnas till annan person och ej heller utnyttjas för tillverkning till annan än oss. Övertäckelse härav beivras med stöd av gällande lag. AHUS

BYGGLOVSHANDLING		SVEDALA 315:69	
<p>TRÄHUS FRÅN DEROME</p>		SVEDALA KOMMUN	
		BJÖRKMAN & PÅLSSON	
NYBYGGNAD		SKALA 1:100	
GARAGE		PROJEKTNUMMER	RITNINGNUMMER
BYGGLOV	GRANSKAD	41632	A-49-0-101
Maja Andersson	Veronika Fjellman		
ORT	DATUM		
Kungsbacka	2026-05-06		