Teckenförklaring

- Kopplingspunkt Vatten
- Kopplingspunkt Dagvatten
- Kopplingspunkt Spillvatten
- <alla andra värden>
- Spillvatten
- Vatten
- Dagvatten
- Fastighetsbeteckning
- Bostad
- Byggnadsdel
- Stödmur
- Markhöjd
- Elanordning
- Övrigt
- Gångbana
- Körbana
- Övrig mark
- Illustration, linje
- Administrativ och egenskapsgräns
- Användningsgräns
- Egenskapsgräns
- Administrativgräns
- Prickmark - se detaljplan
- Detaljplan områdesgräns
- Gränspunkt
- Fastighetsgräns

SITUATIONSPLAN

SVEDALA 315:69
SVEDALA KOMMUN
BJÖRKMAN & PÅLSSON
NYBYGGNAD

SKALA 1:200

a•hus
TRÄHUS FRÅN DEROME

PROJEKTNUMMER	RITNINGSNUMMER	
41632	A-01-1-001	
BYGGLOV	GRANSKAD	DATUM
Maja Andersson	Veronika Fjellman	2026-05-06

Denna ritning är uteslutande vår egendom och får ej obehörigen användas, kopieras, förevisas för eller utlämnas till annan person och ej heller utnyttjas för tillverkning till annan än oss. Överträdelse härav beivras med stöd av gällande lag.

FÖRKLARINGAR

FG	FÄRDIGT GOLV-HÖJD
▶	ENTRÉPIL HUVUDENTRÉ/ GARAGEPORT
▷	ENTRÉPIL GROVENTRÉ/ FÖRRÅD

VATTEN
SPILLVATTEN
DAGVATTEN

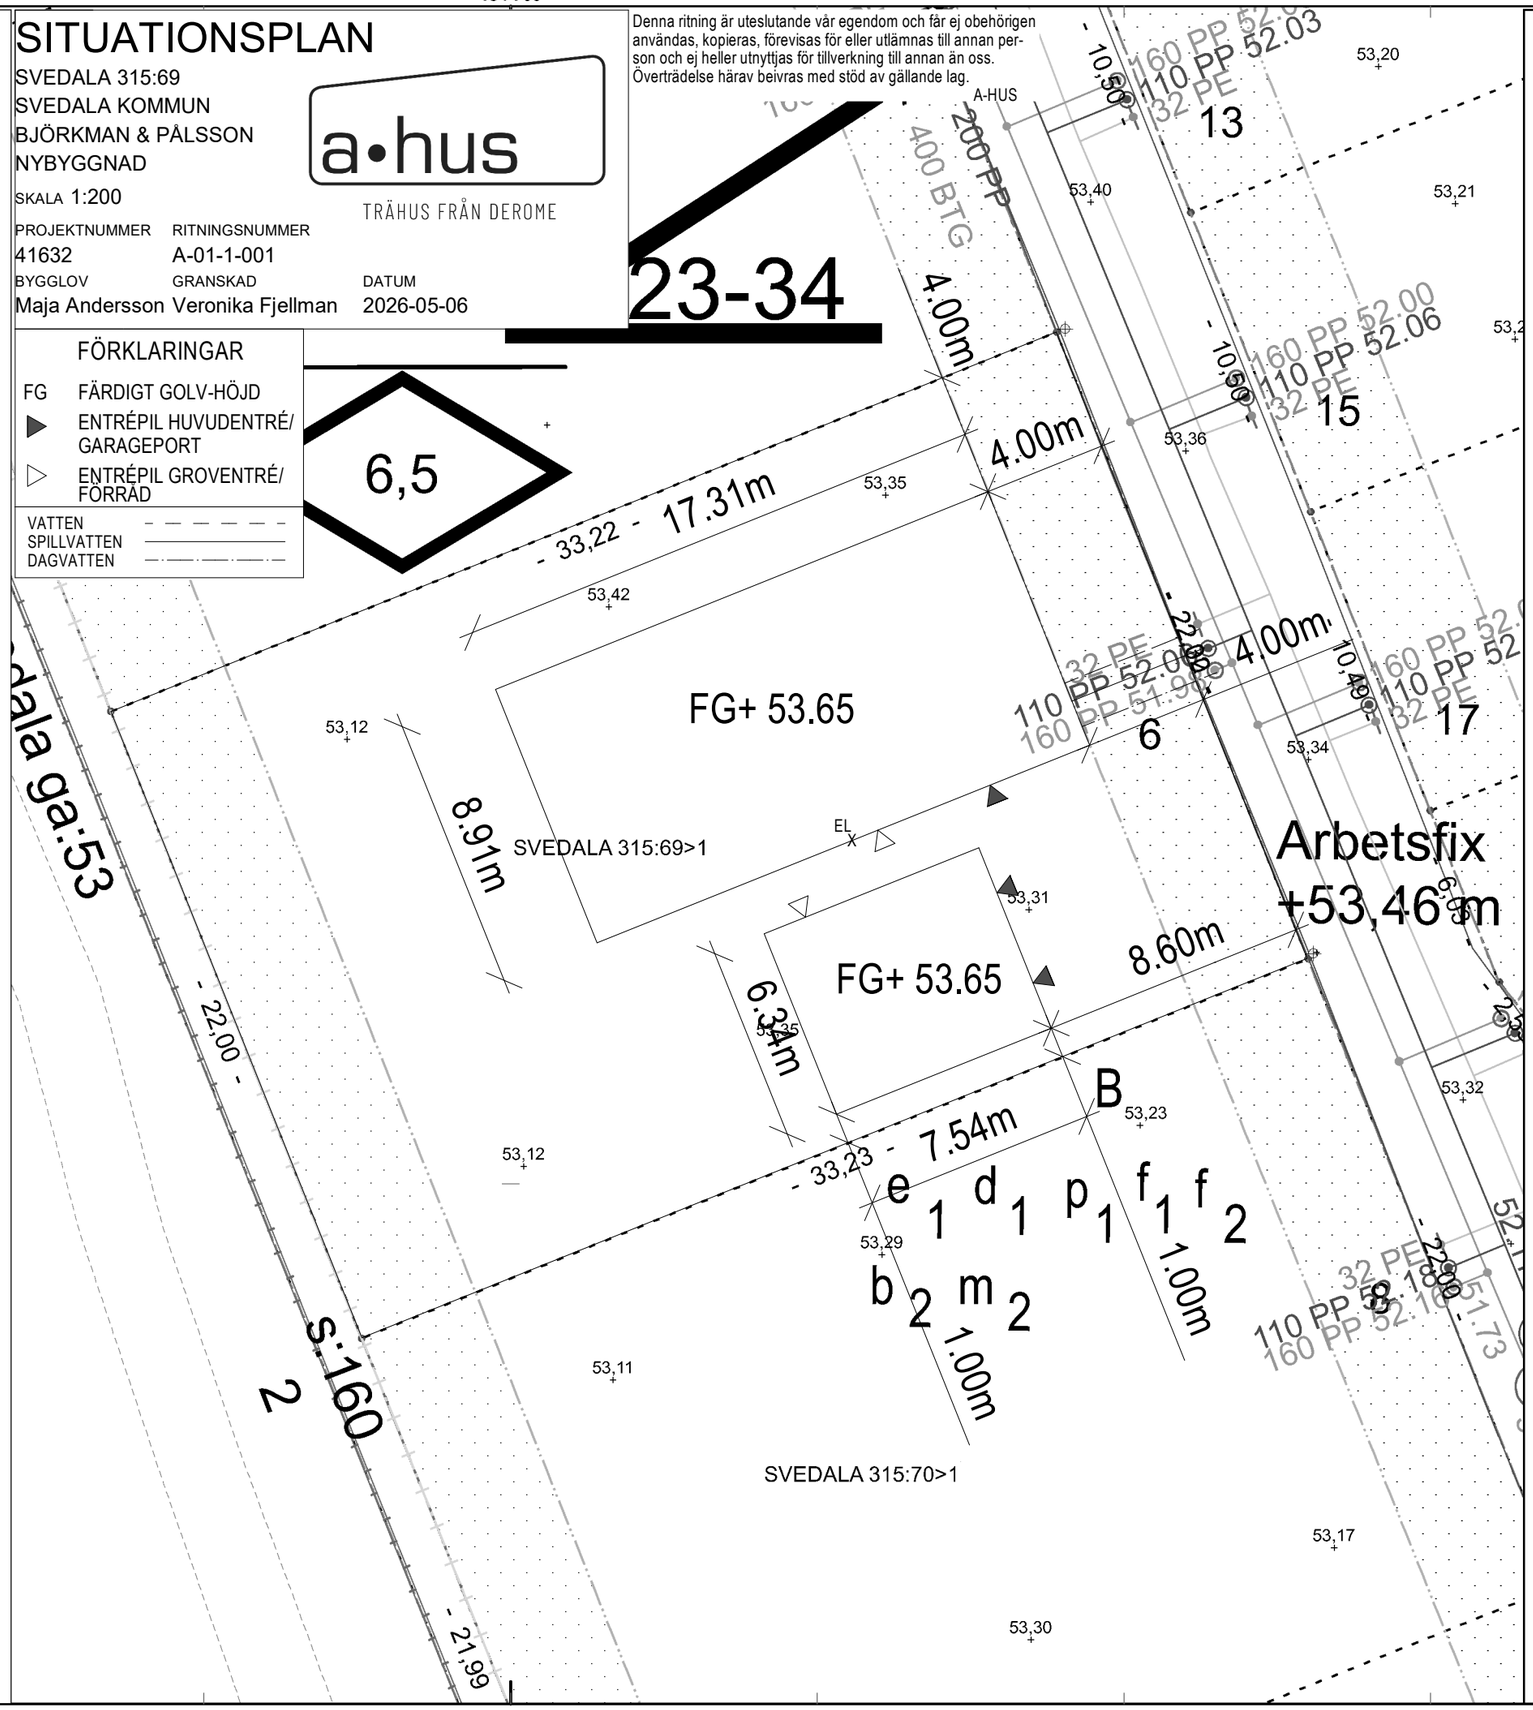

NYBYGGNADSKARTA

SVEDALA KOMMUN

Fastighet:
SVEDALA 315:69
731 m^2

Gatuadress: Rutans gata 6

Detaljplan: 180
Laga kraft:2022-11-01

Arbetsfix: På belysningsstolpens betongfundament
+53,46 meter

Frågor om VA kontakta VA- Syd

Upprättad av Tina Andersson
2025-04-25
Giltig 5 år i den mån markens topografi och övrigt som kartan avser att återge förblir oförändrat i kartan och i verkligheten.

Pappersstorlek: A3
Skala: 1:200

0 1 2 3 4 5 m

N

Koordinatsystem i plan: SWEREF 99 13 30
Koordinatsystem i höjd: RH 2000