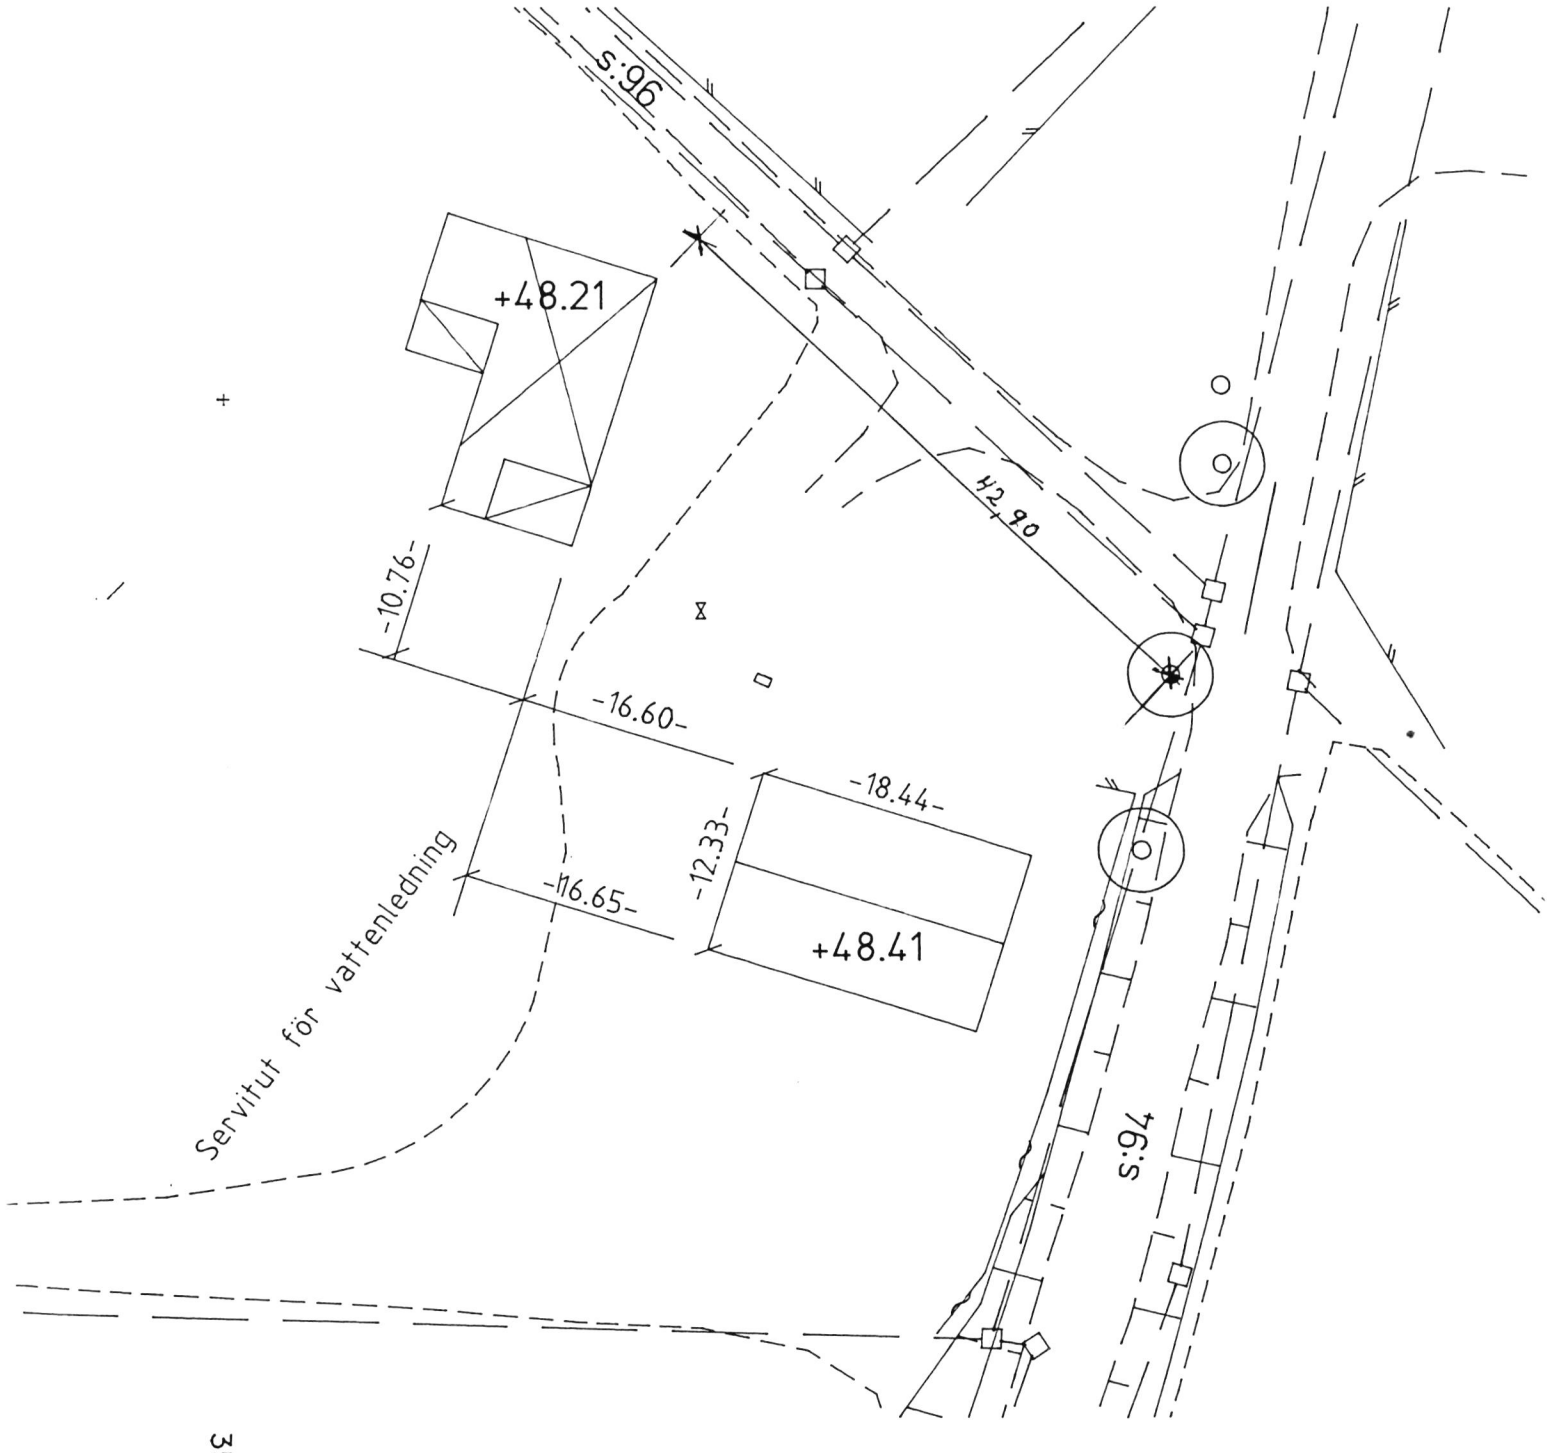

s:96
+48.21
42,90
-10.76-
-16.60-
-18.44-
-12.33-
-16.65-
+48.41
Servitut för vattenledning
s:94

35100