Översiktsvy från nordväst

Översiktsvy från sydväst

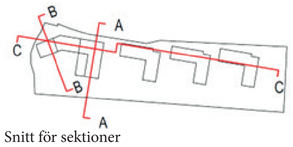

Snitt för sektioner

0 10 20 30 40 50 60 70 80 90 100 meter

Illustrationsplan
Skala 1:500 (A1), 1:1000 (A3)

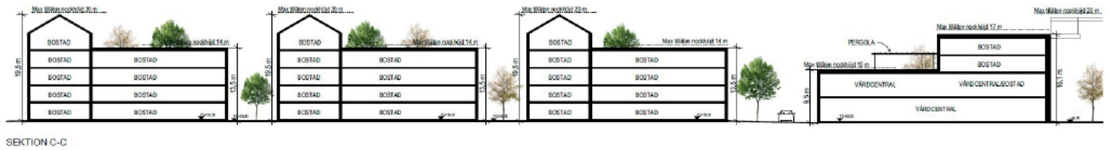

SEKTION C-C

Sektion C-C

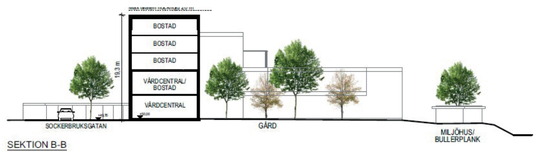

SEKTION B-B

Sektion B-B

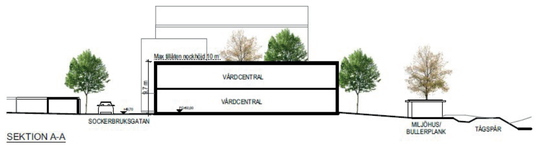

SEKTION A-A

Sektion A-A

Till planen hör:
- ☐ Planprogram
- ☐ Samrådsredogörelse program
- ☐ Miljökonsekvensbeskrivning (MKB):
- ☐ Planbeskrivning
- ☐ Plankarta
- ☐ Fastighetsförteckning
- ☐ Grundkarta
- ☐ Granskningsutlåtande
- ☐ Samrådsredogörelse
- ☐ Undersökning av BMP
- ■ Illustrationskarta

SVEDALA KOMMUN

Detaljplan för del av
Svedala 25:18 m.fl., "Kv Melassen"

Skåne län

GRANSKNINGSHANDLING

Illustrationsplan

Upprättad 2025-03-28

Beslutsdatum	Instans
Godkännande	Plex
Antagande	KF
Laga kraft	
Diarienummer	

Karin Gullberg
Stadsarkitekt

Lowe Kisiel
Planarkitekt